


ISTITUTO COMPRENSIVO "COLLODI – BIANCO"  
SEDE "BIANCO"  
PIANTA PIANO TERRA

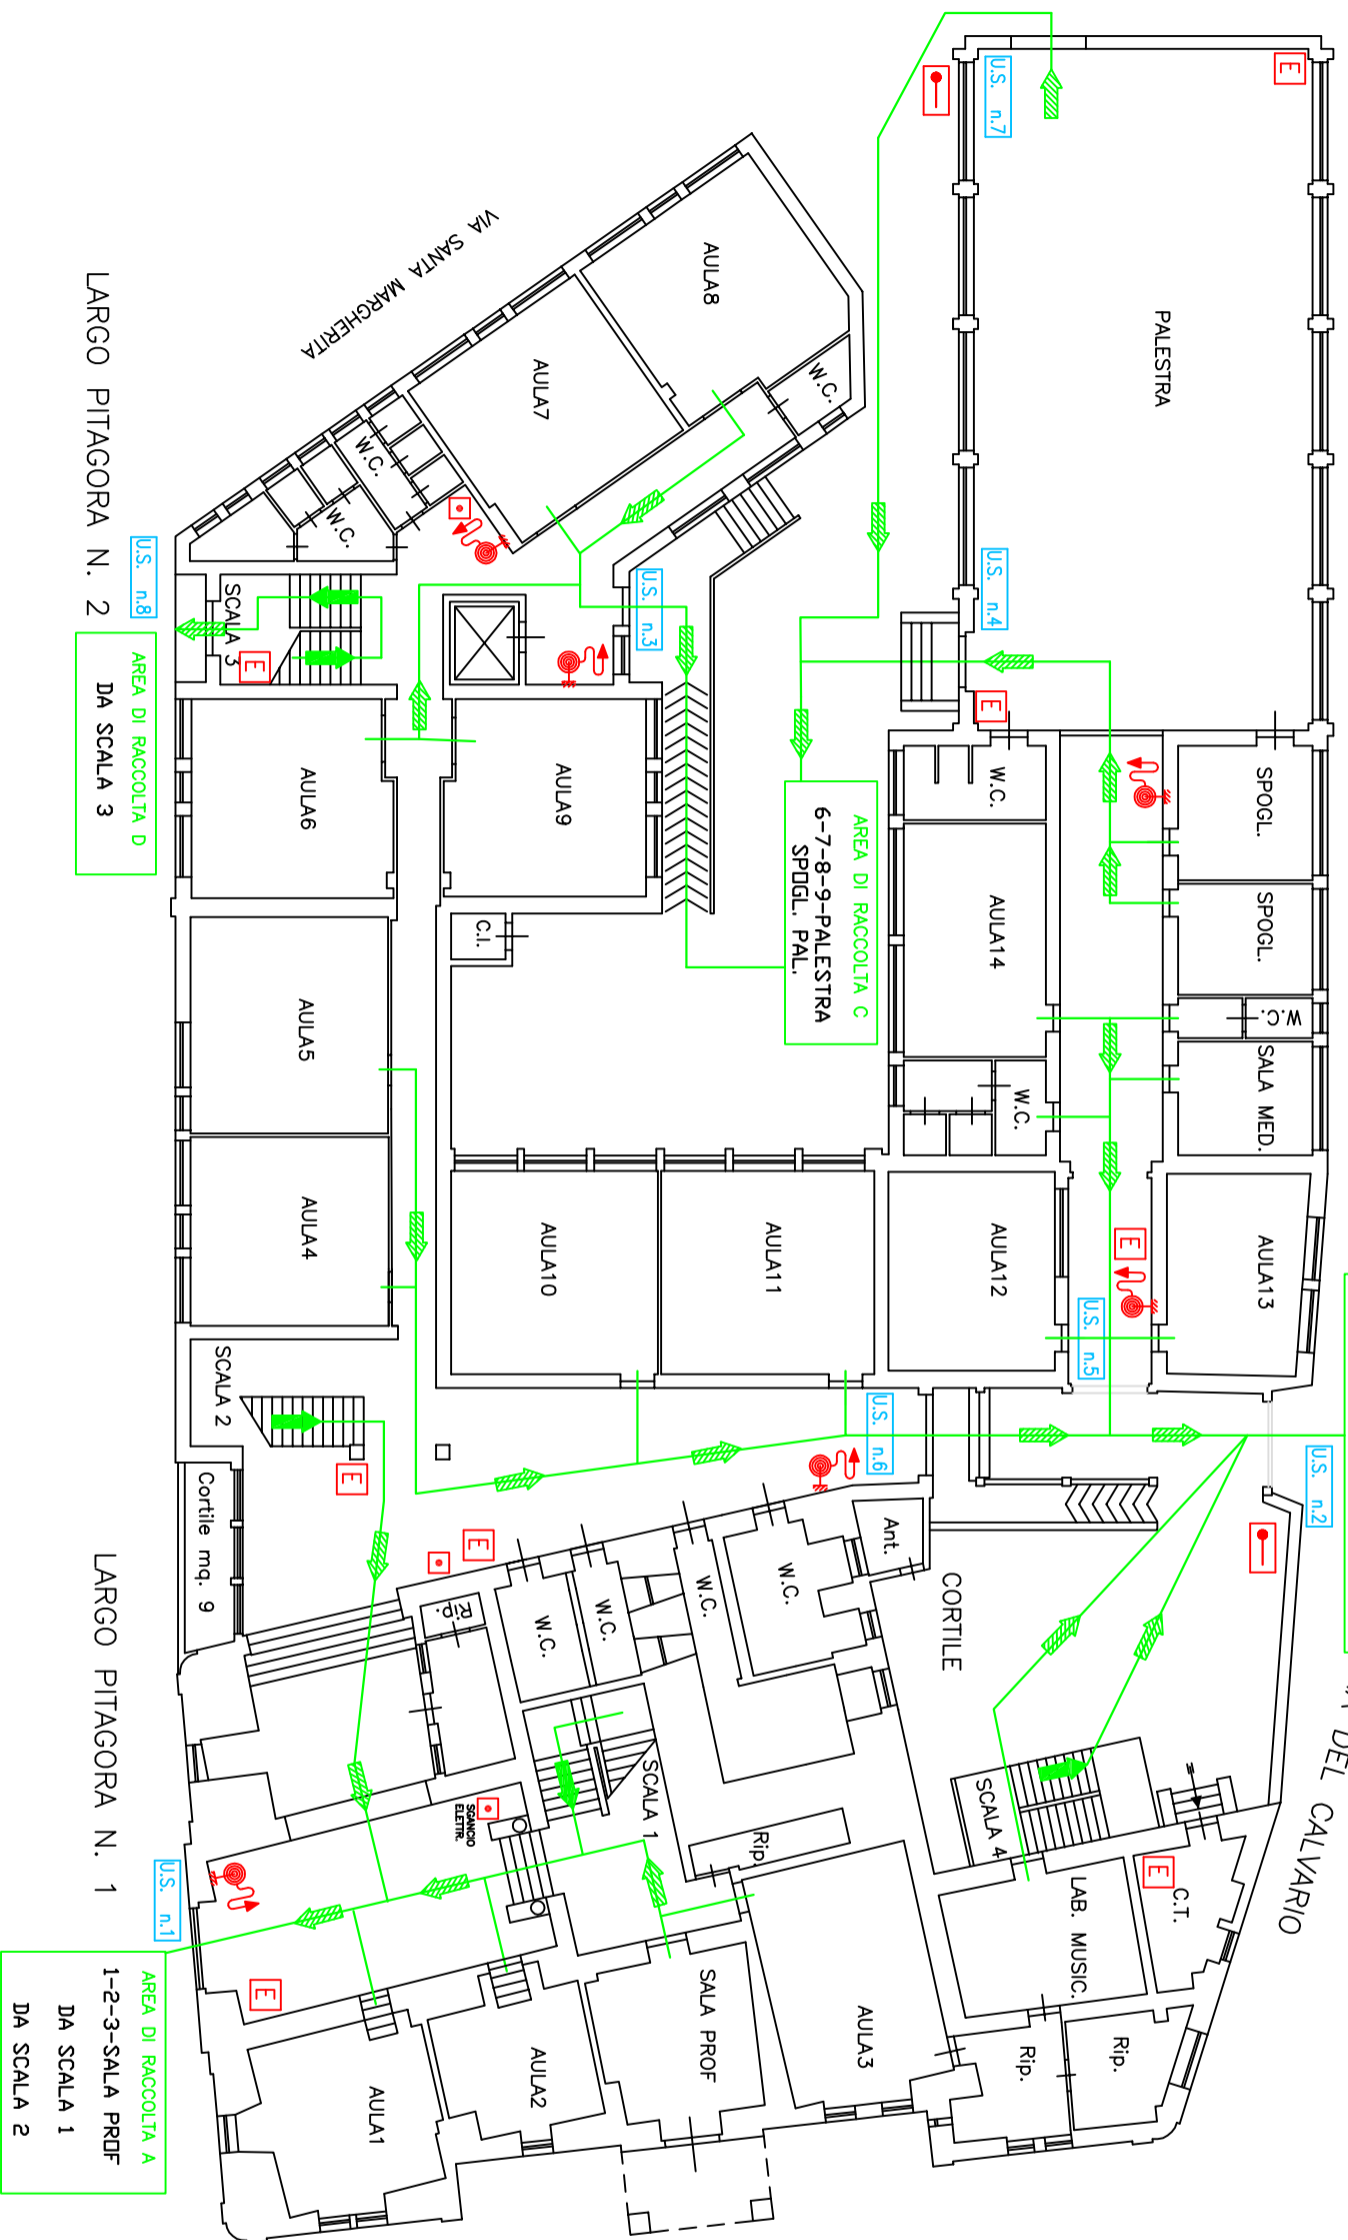

**LEGENDA**

	Indicazione "Voi siete qui"
	USCITA DI SICUREZZA
	QUADRO ELETTRICO
	PERCORSO DI ESODO
	PERCORSO DI USCITA VERTICALE
	PERCORSO DI USCITA ORIZZONTALE
	PULSANTE ALLARME INCENDIO
	ATTACCO LINI 70
	DIRANTE LINI 45
	ESTINTORE

MANTENERE LA CALMA, INTERRUPERE LE ATTIVITA' IN CORSO
SEGNALARE IMMEDIATAMENTE L'ACCAUDO
ATTIVARSI PER LA RICHIESTA DI SERVIZI DI PRONTO INTERVENTO
AVVISARE GLI ADDETTI ALL'EMERGENZA
STACCARE TUTTE LE APPARECCHIATURE ELETTRICHE
AVVIARSI LUNGO IL PERCORSO DI USCITA ORDINATAMENTE
NON SPINGERE, NON GRIDARE
SEGUIRE LE SEGNALAZIONI DELLE VIE DI ESODO
ATTENERSI ALLE INDICAZIONI DEGLI ADDETTI ALL'EMERGENZA
NON PORTARE BORSE, ZAINI O CARTELLE E NON TORNARE INDIETRO
NON DISTRUIRE GLI ACCESSI FERMANDOSI IN PROSSIMITA' DEGLI STESSI

STUDIO TECNICO	DATA
ING. GIUSEPPE GENTILE	GENNAIO 2025
VIA SCORFANI, 4 - TARANTO	

I.C.S. "COLLODI – BIANCO"
SEDE "BIANCO"

PIANO DI EMERGENZA ED EVACUAZIONE
PIANO TERRA

DIRIGENTE SCOLASTICO DOTT.SSA MARIA BLONDA

LARGO PITAGORA N. 2

LARGO PITAGORA N. 1

VIA SANTA MARGHERITA

VIA DEL CALVARIO